




Perspektiv 208 T

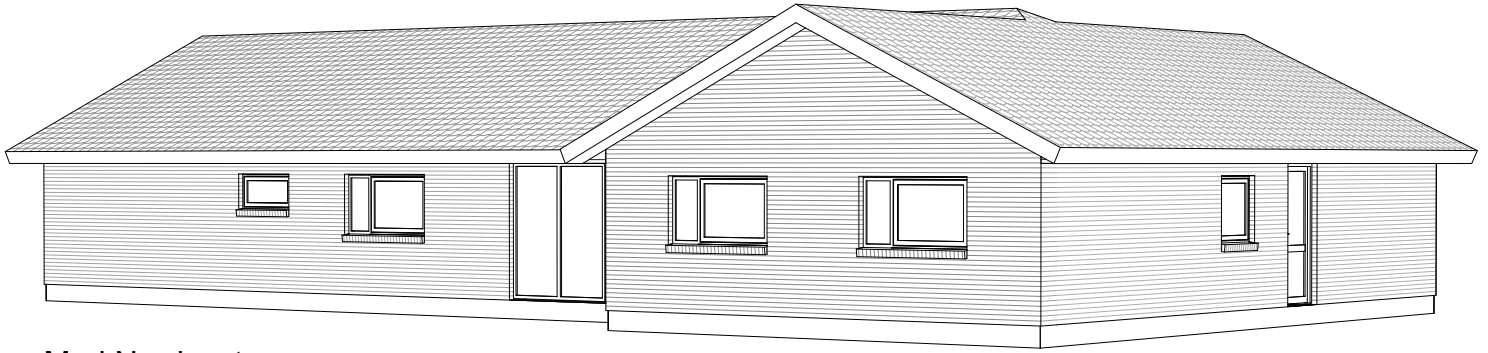

Mod Nordvest

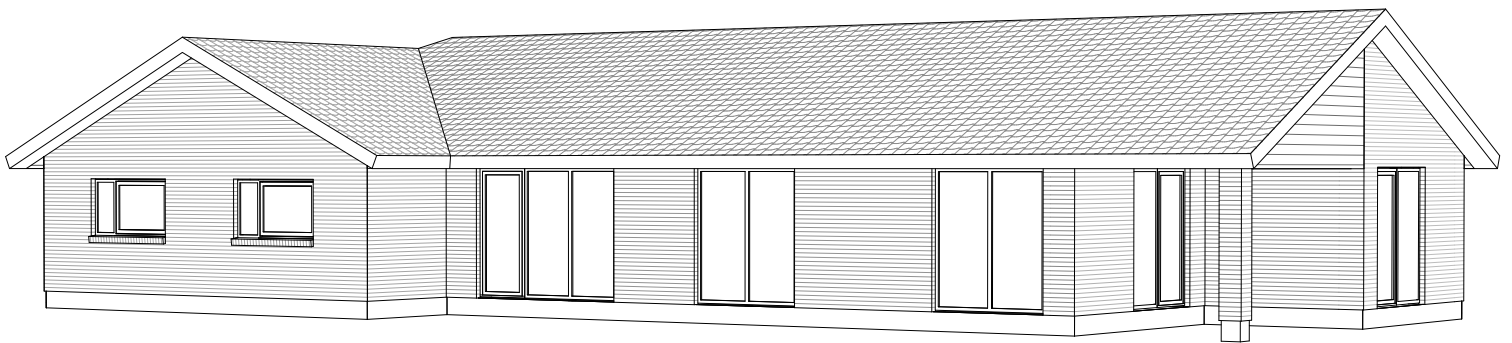

Mod Sydvest

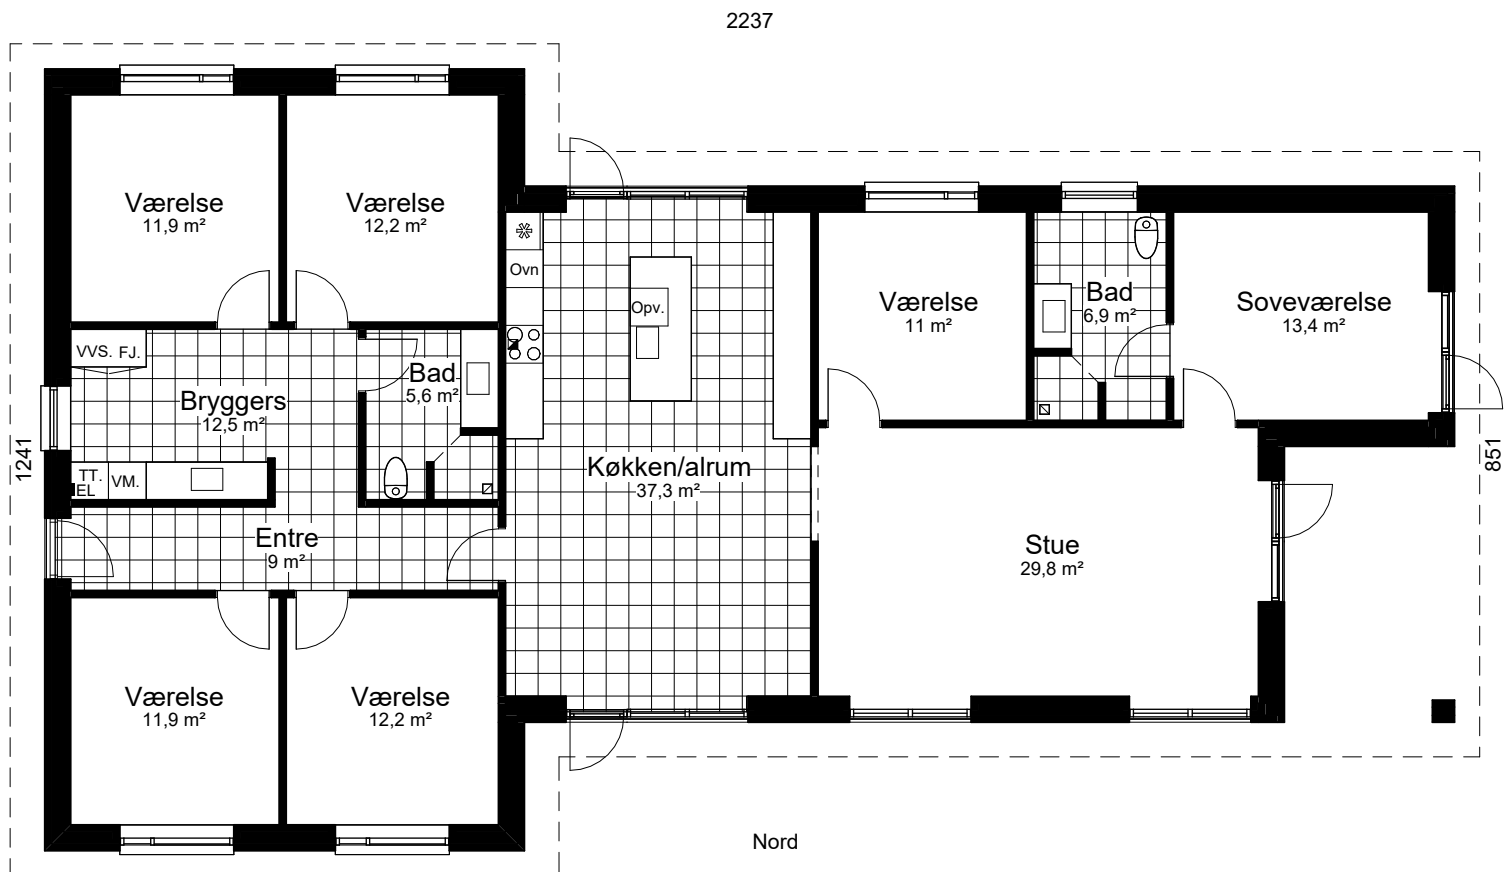

Grundplan 208 m²
Overdækket Areal 12 m²
Tegningen er ikke målfast

Preben Jørgensen Huse A/S
Gammelmarksvej 27, 7100 Vejle
Telefon 75805171